




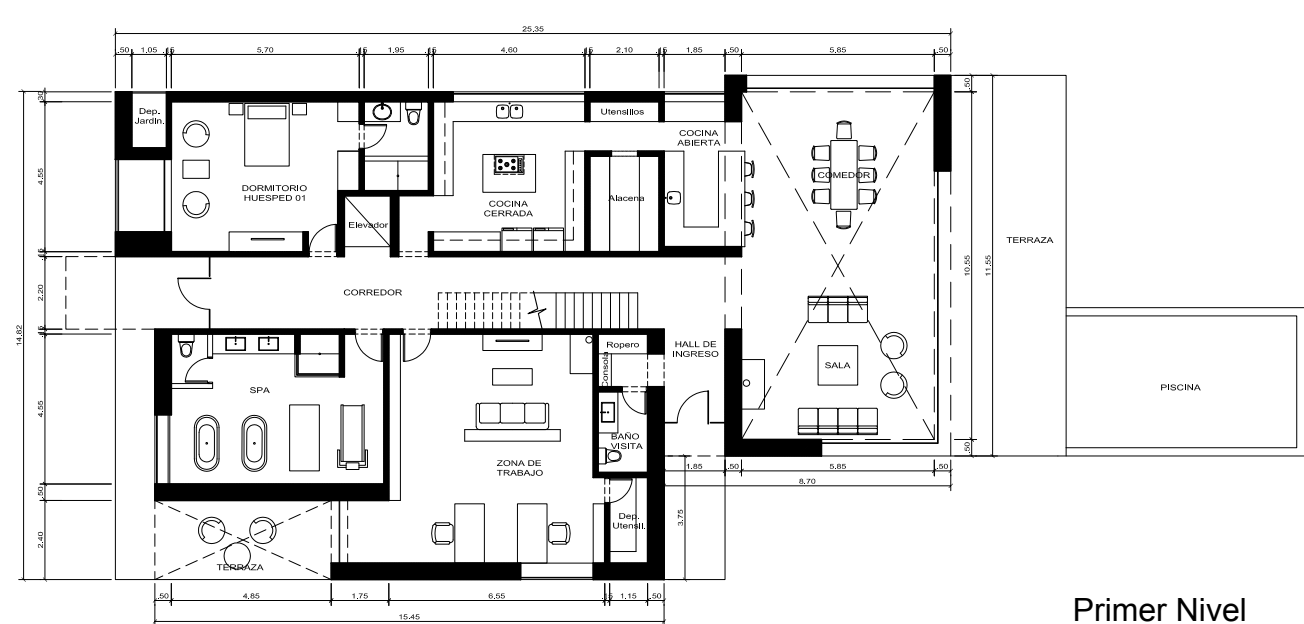


Primer Nivel

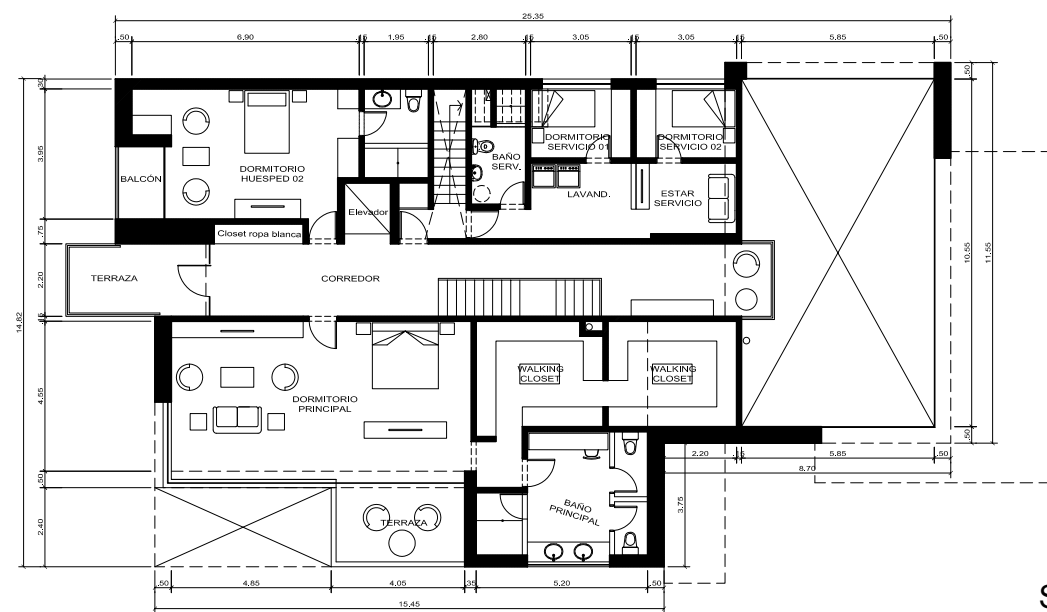


Segundo Nivel

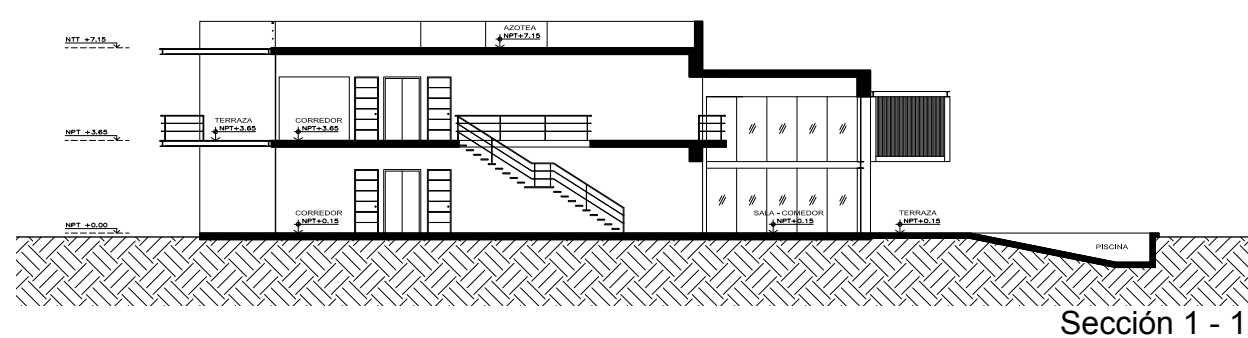


Sección 1 - 1

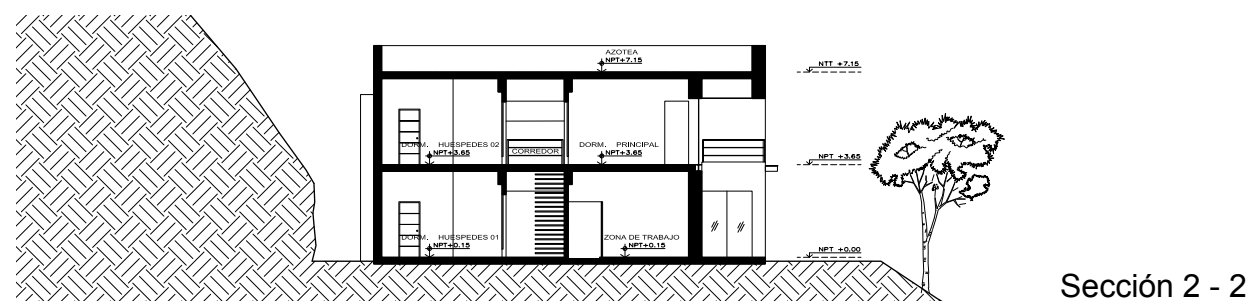







Sección 2 - 2

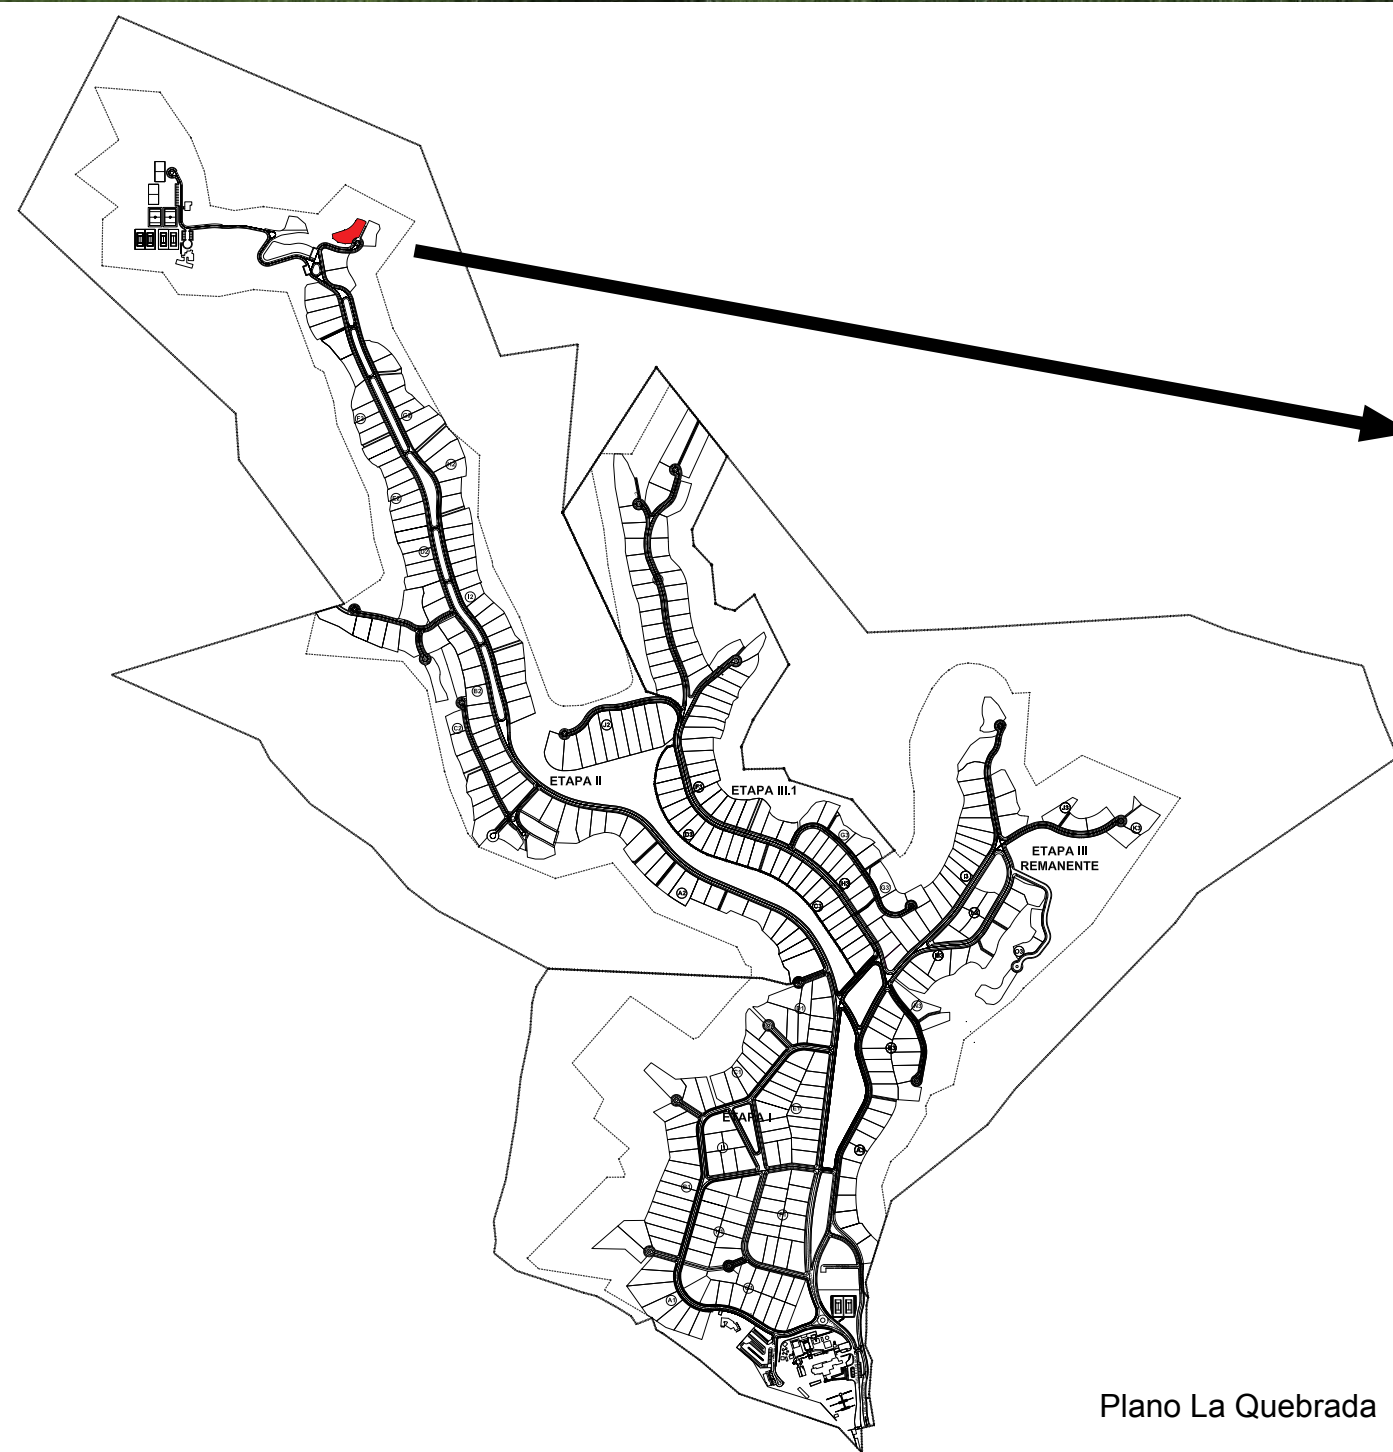

Plano La Quebrada

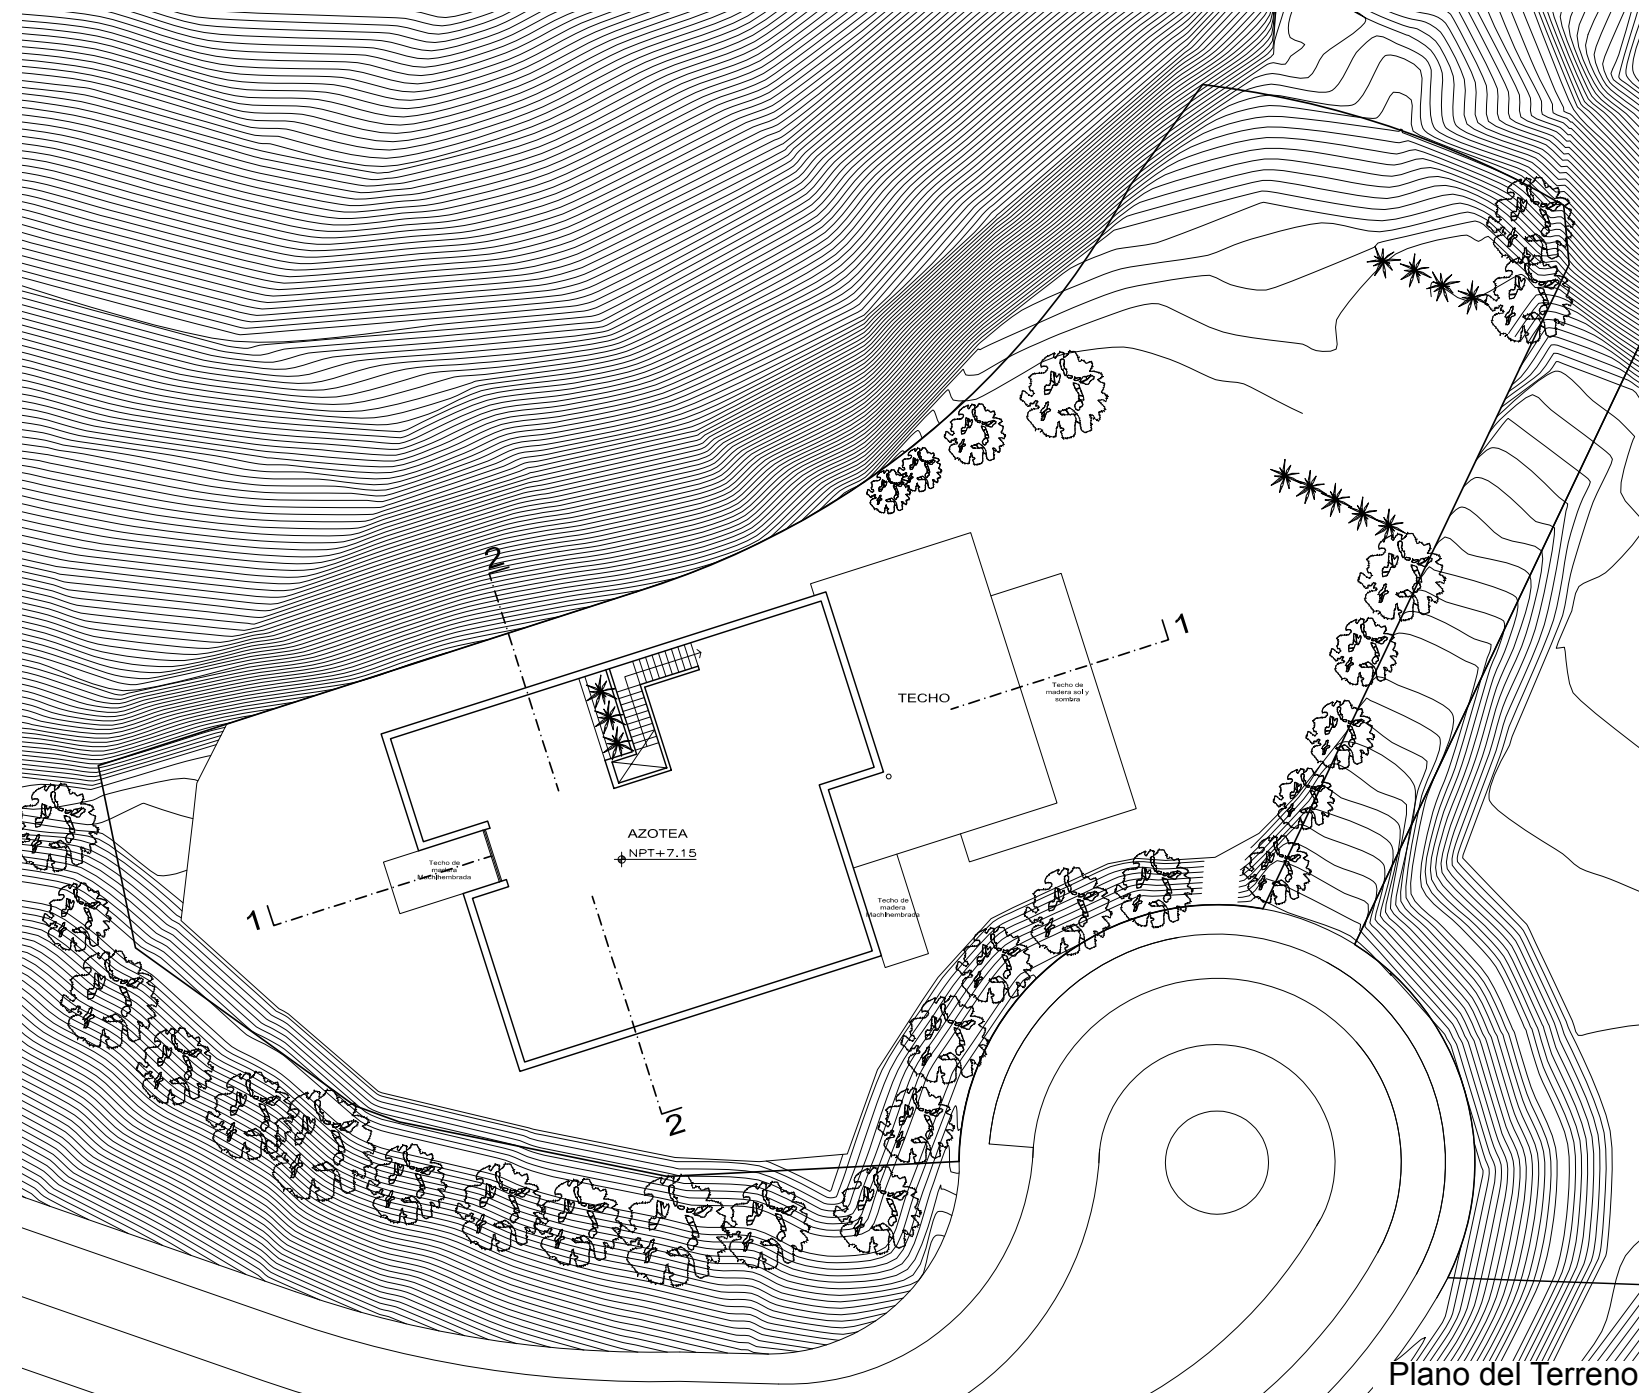

Plano del Terreno

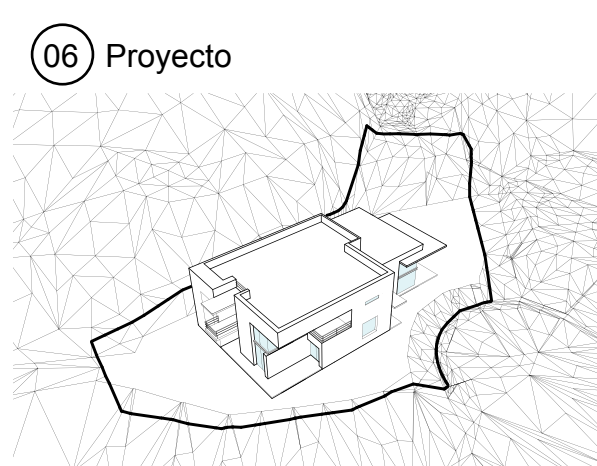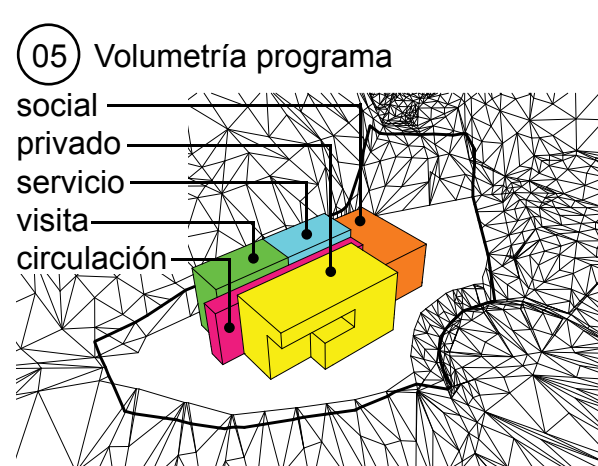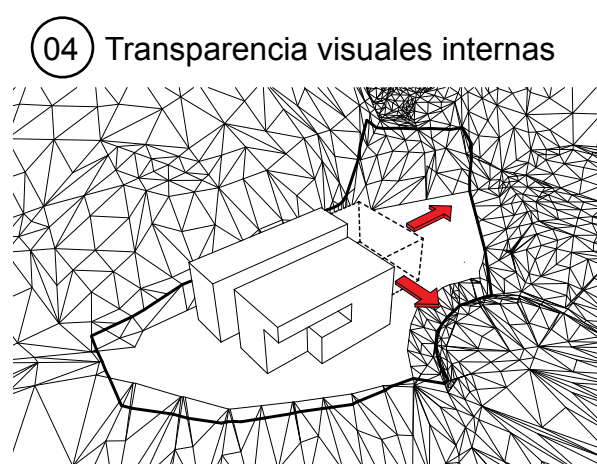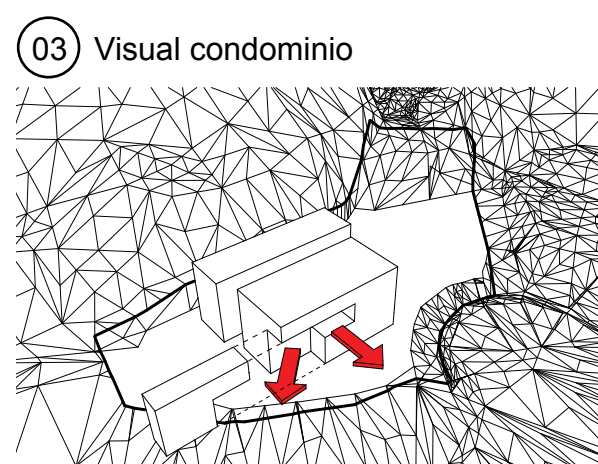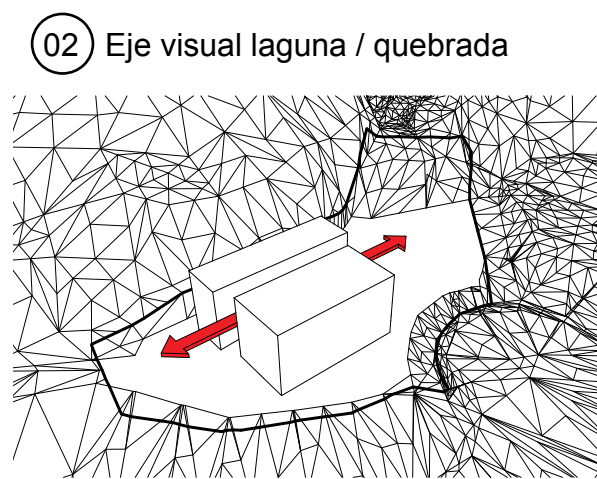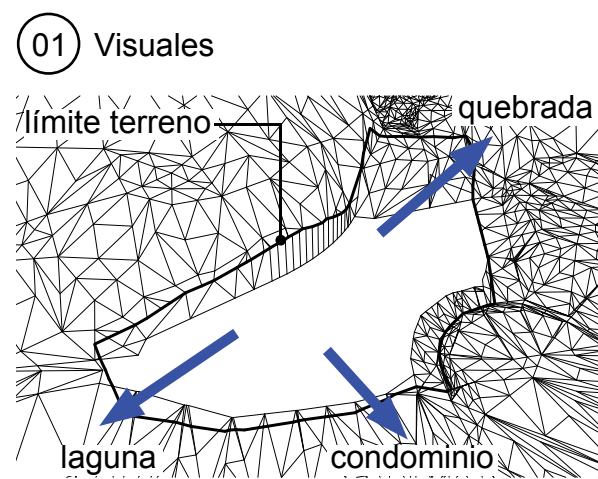

Proyectistas:

Arq. Julian Jones Pérez
9915

Arq. José Andrés Sánchez Barreto
9808

Propietario:

Privado

Ubicación:

Lote N° 11 / Manzana "F2"

Áreas:

Primer Nivel: 340.16 m2

Segundo Nivel: 255.87 m2

Total: 595.35 m2

Área Terreno: 1295.19 m2

Área Libre: 955.03 m2 (73.7%)